

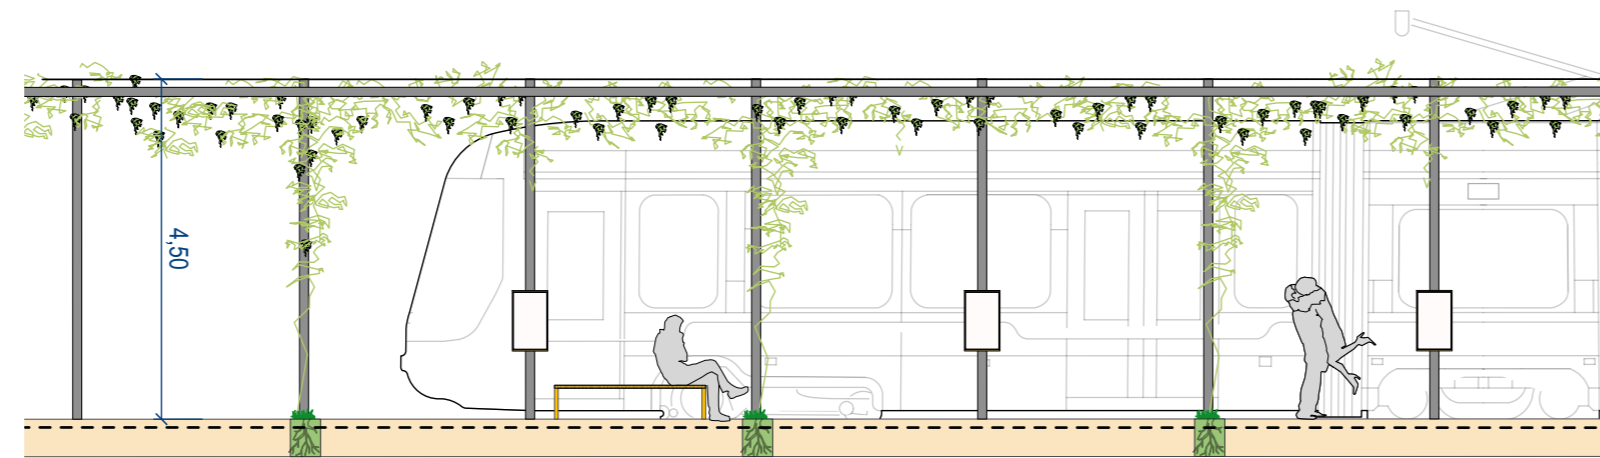
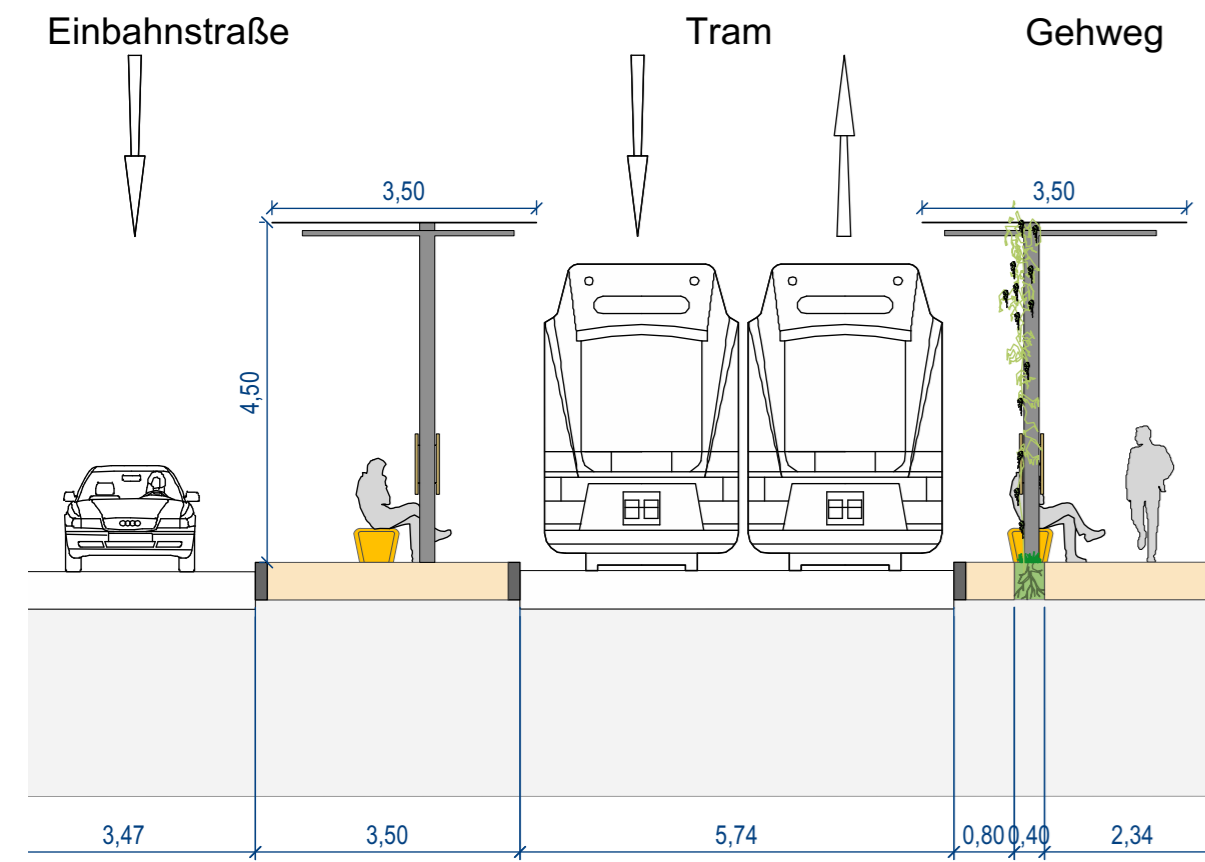




Rankgerüst Typ 1
Grüne Haltestelle

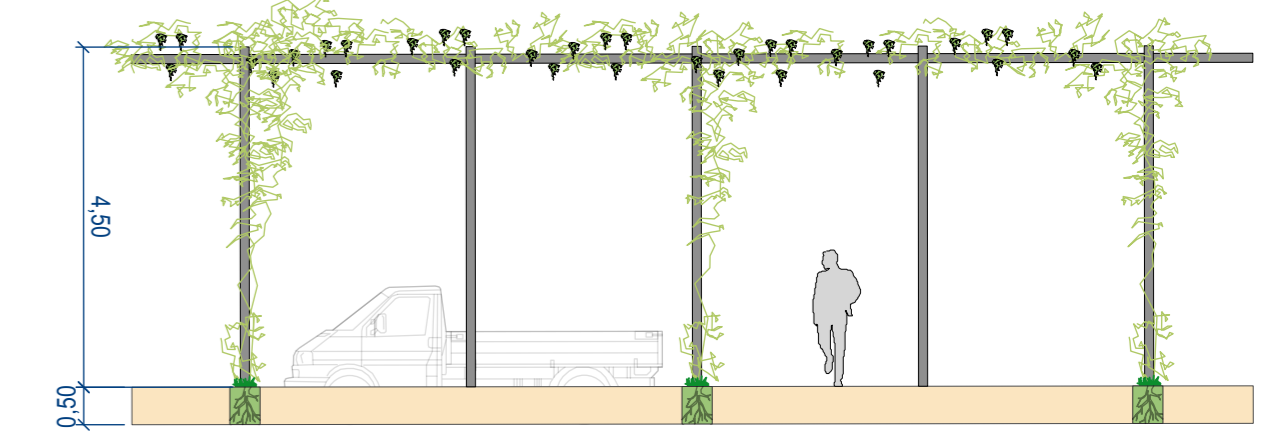



Rankgerüst Typ 3
Grüne Fächer im Gehweg

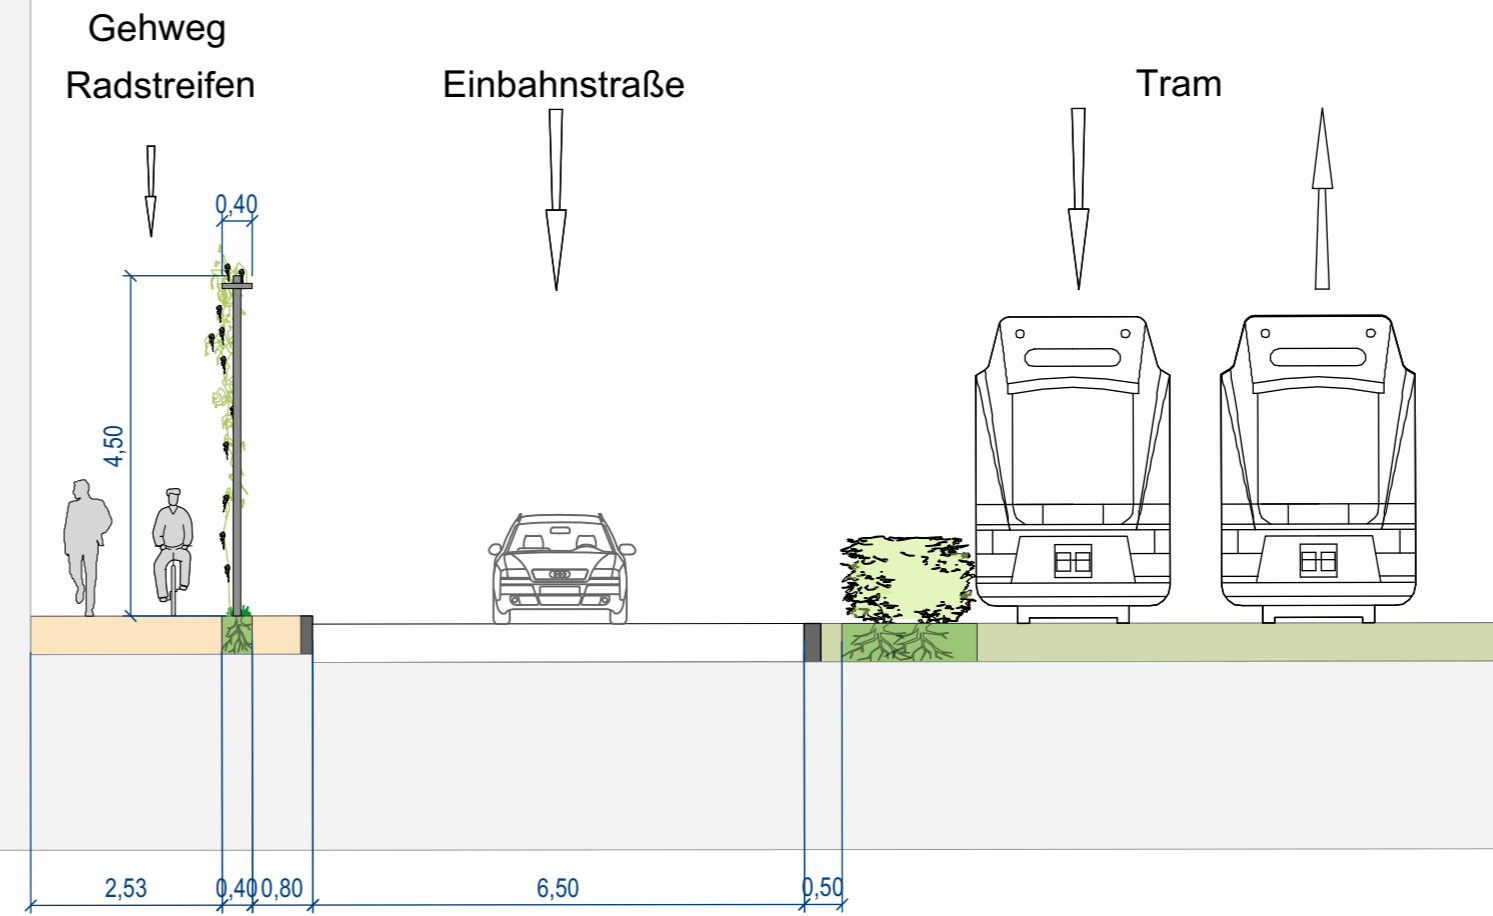

Rankgerüst Typ 2
Grüne Fächer mit Hecke

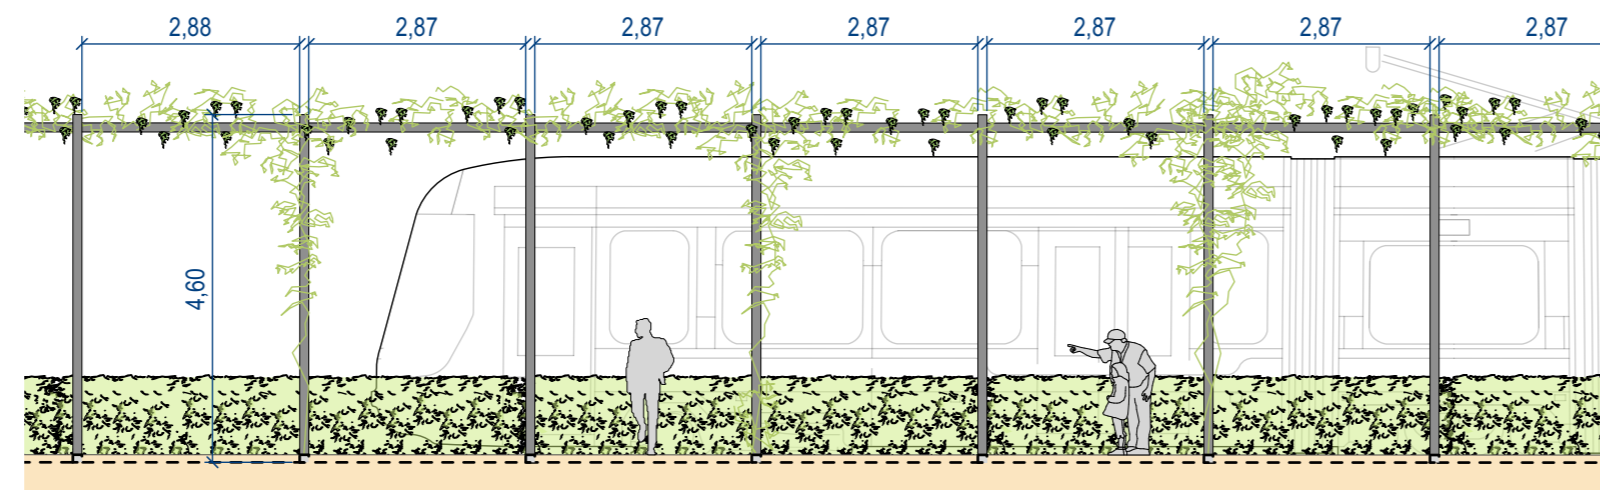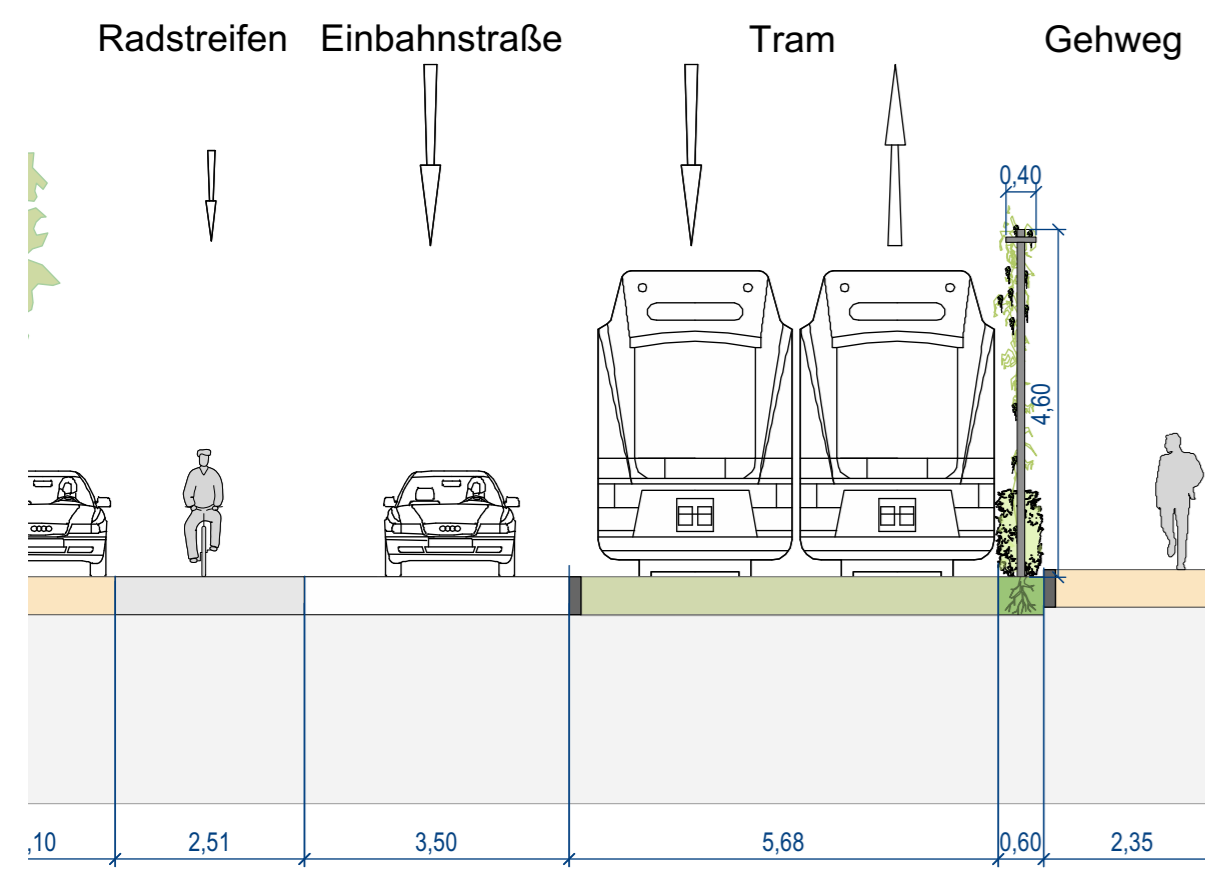

Rankgerüst Typ 4
Grüne Fächer mit Mauer

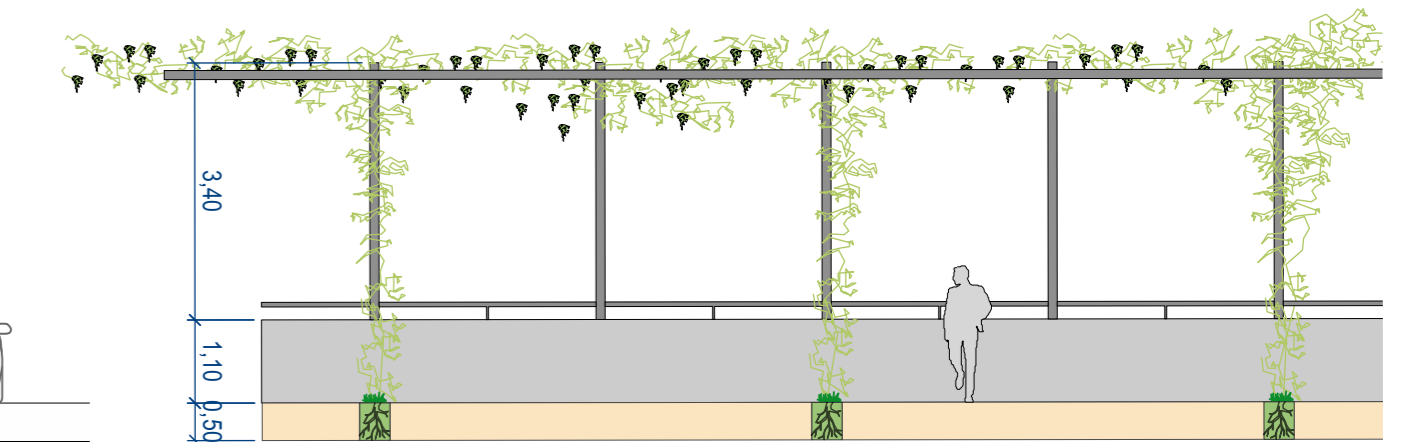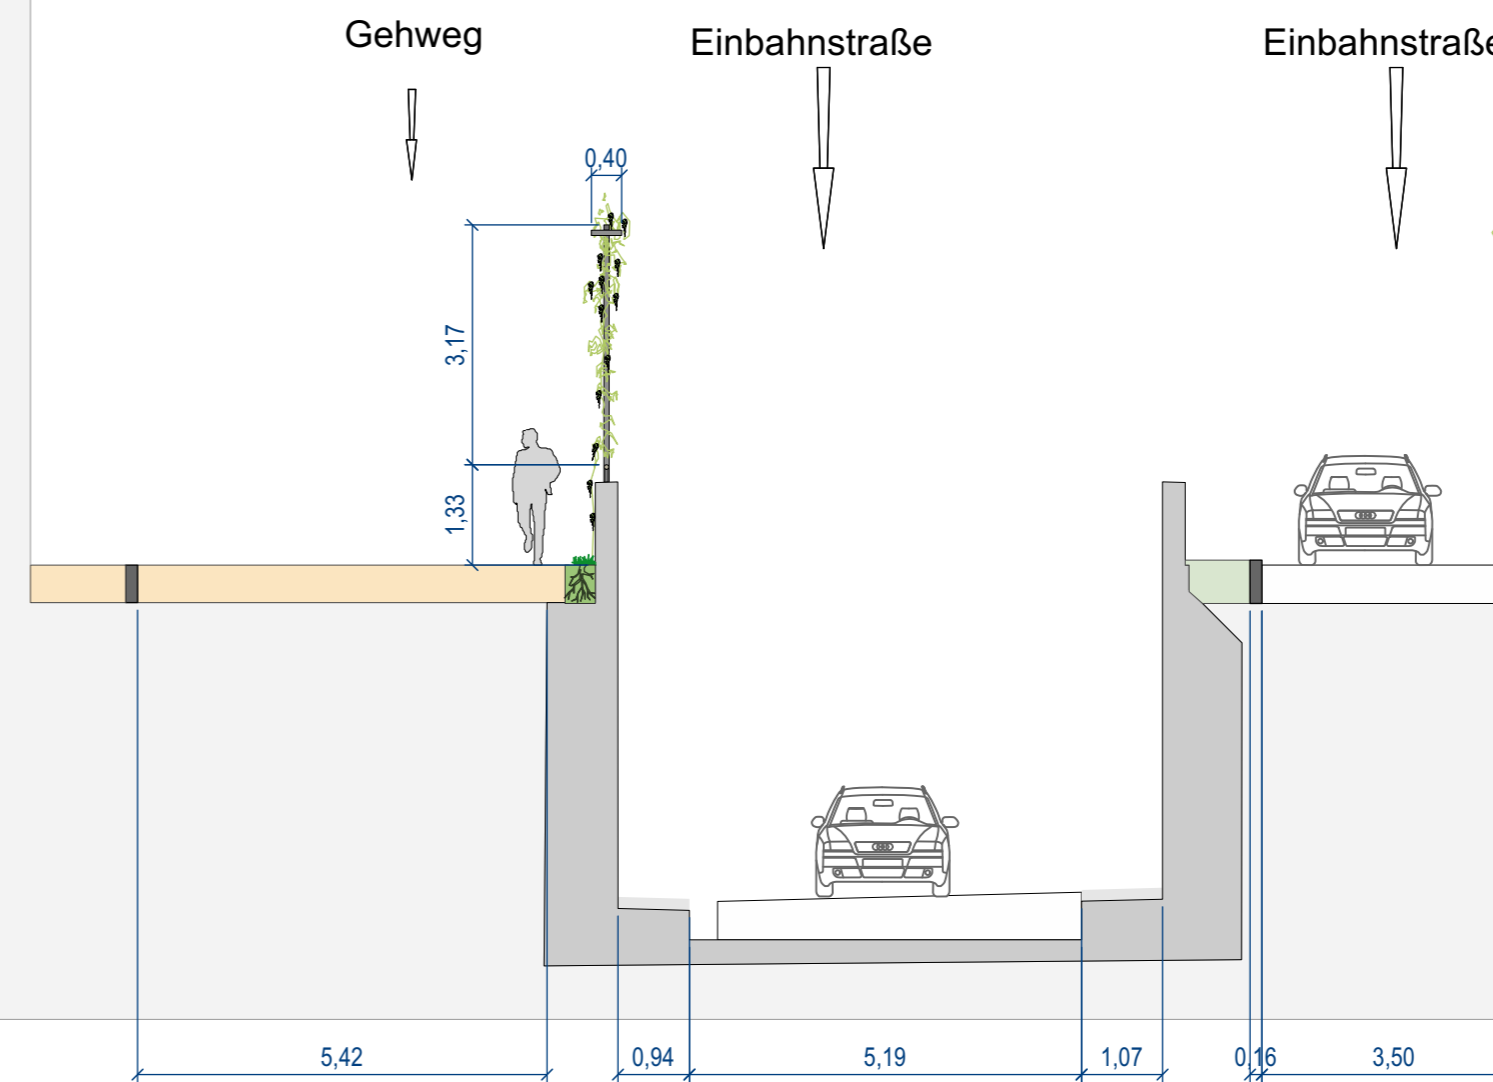

PROJEKT	PLANINHALT	INDEX
348 DREI	Schnitt_Grüne Fächer	00
Freiraumplanerisch-Städtebauliche	PLANNR.	PLANPHASE
Konzeptstudie Dreisamraum	232	PH3
Rathausplatz 2-4, 79098, Freiburg	DATEINAME	STATUS
	P348_III_110-115_Masterplan_241114.vwx	Abgabe

BAUHERR
Stadt Freiburg
Rathausplatz 2-4, 79098, Freiburg

PLANER	MASSSTAB	BLATTGRÖÖE
LATZ+PARTNER LandschaftsArchitektur Stadtplanung Amperthausen 6 D-85402 Kranzberg	1:100	0,90 / 0,42
GEZEICHNET	MASSSTAB	BLATTGRÖÖE
JED	19.11.2024	0,90 / 0,42

Tel +49 8166 6785 0 | Fax +49 8166 6785 33
post@latzundpartner.de | www.latzundpartner.de