
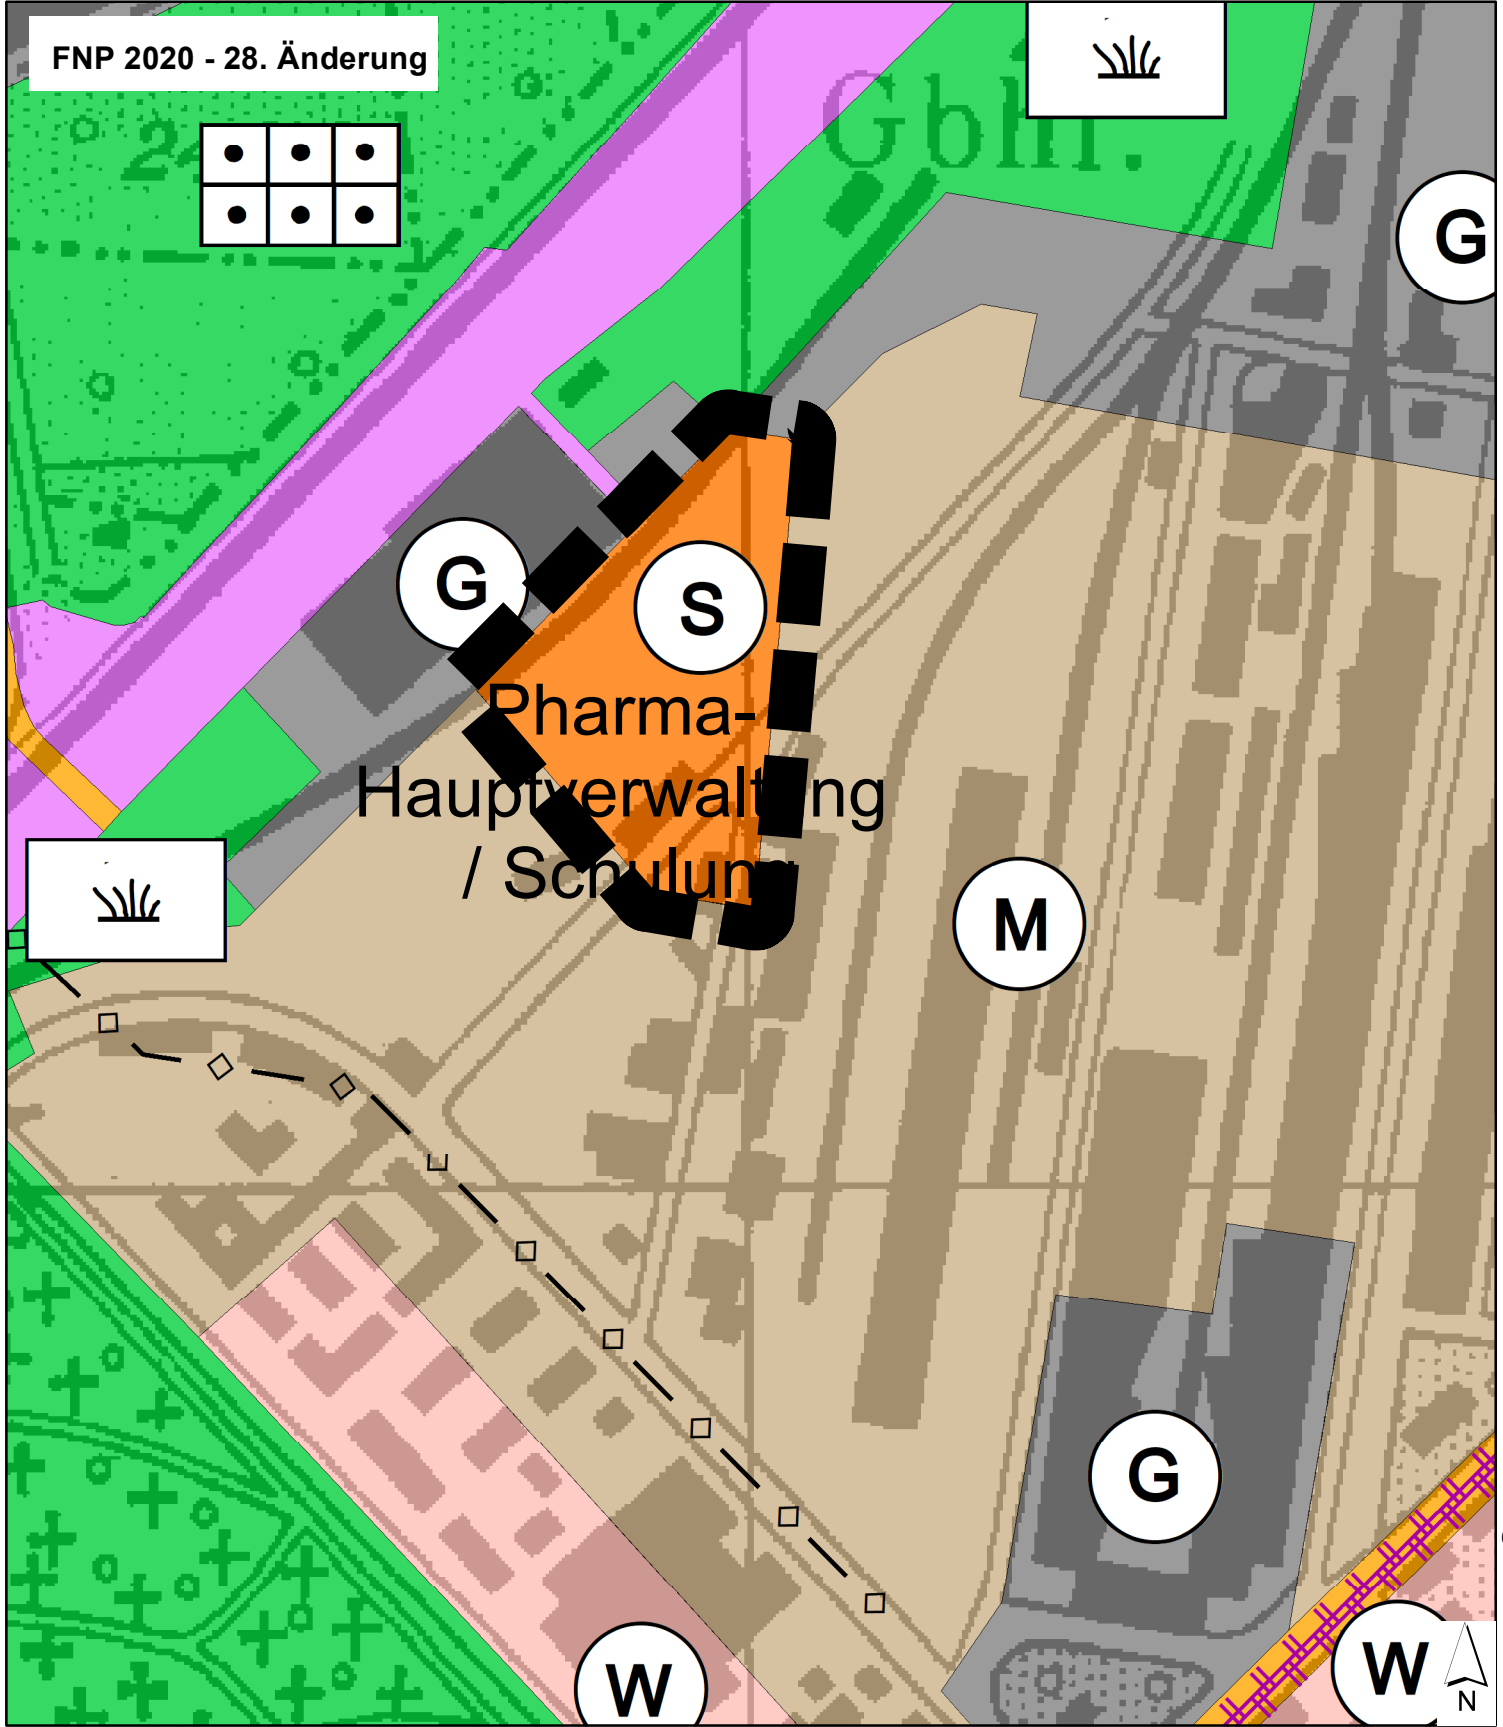


28. Änderung des FNP 2020 "Güterbahnhof-Nord 2. Teilabschnitt"

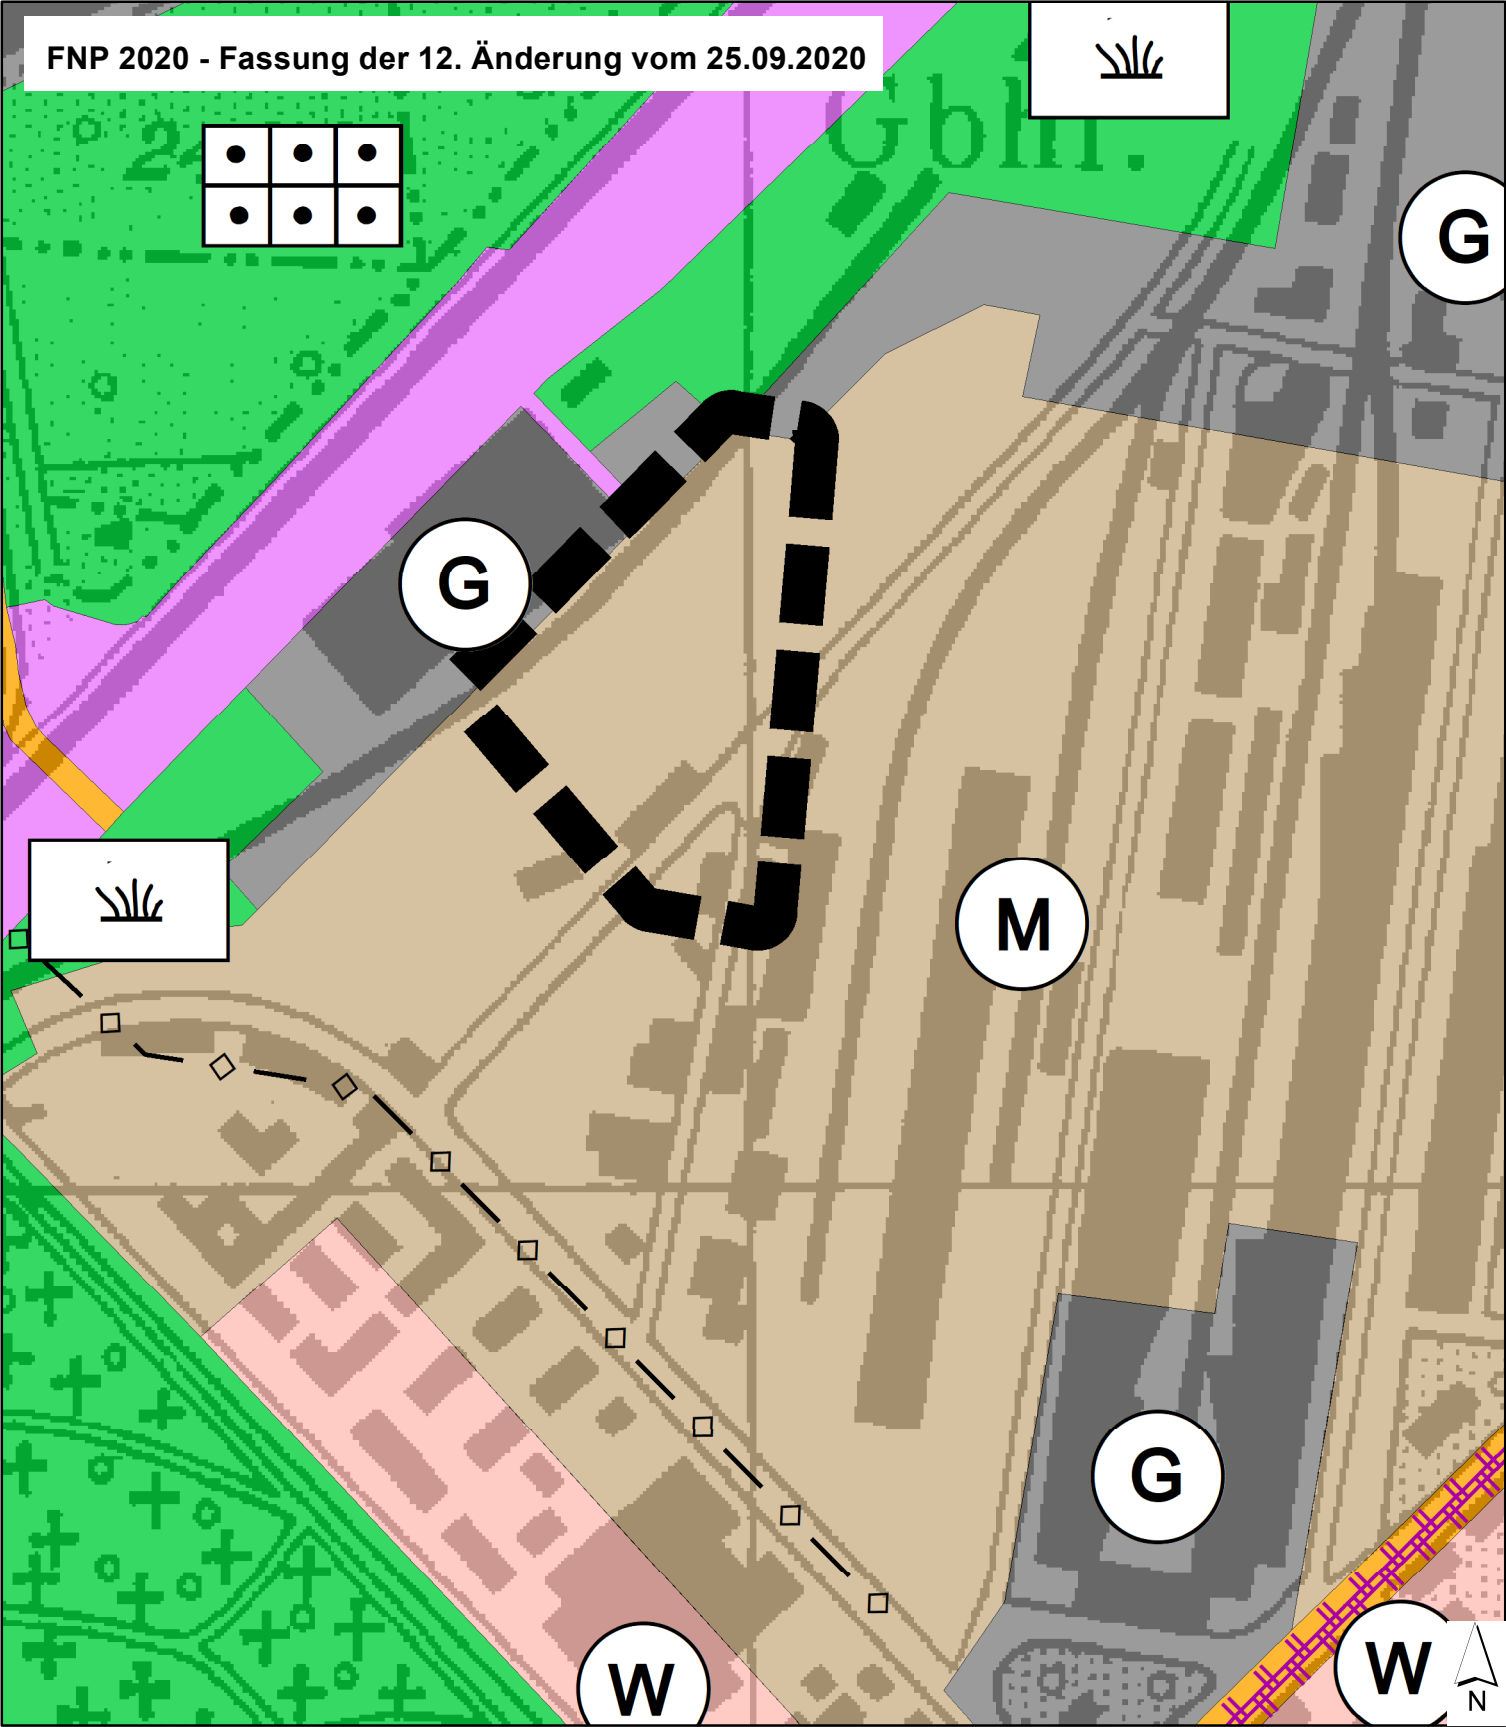

Zeichenerklärung

Art der baulichen Nutzung

Gemischte Bauflächen

Gewerbliche Bauflächen

Sonderbaufläche
mit Zweckbestimmung "Pharma-Hauptverwaltung / Schulung"


Verkehrsflächen

Bahnanlagen

Grünflächen

Grünflächen

Sonstige Grünflächen
(Größere zusammenhängende Bereiche privater Gärten, Feldgärten, Reste landwirtschaftlicher Flächen im Siedlungsrandbereich, innerörtliche Grünzüge, Straßenbegleitgrün und Gewässerauen)

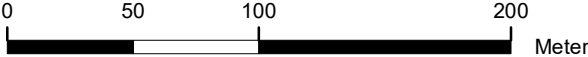

Stadtplanungsamt
Abteilung Stadtentwicklung
22.12.2020

Kartengrundlage:
DTK25; © Landesvermessungsamt Baden-Württemberg
(www.lv-bw.de), Az.: 2851.2-D/260