
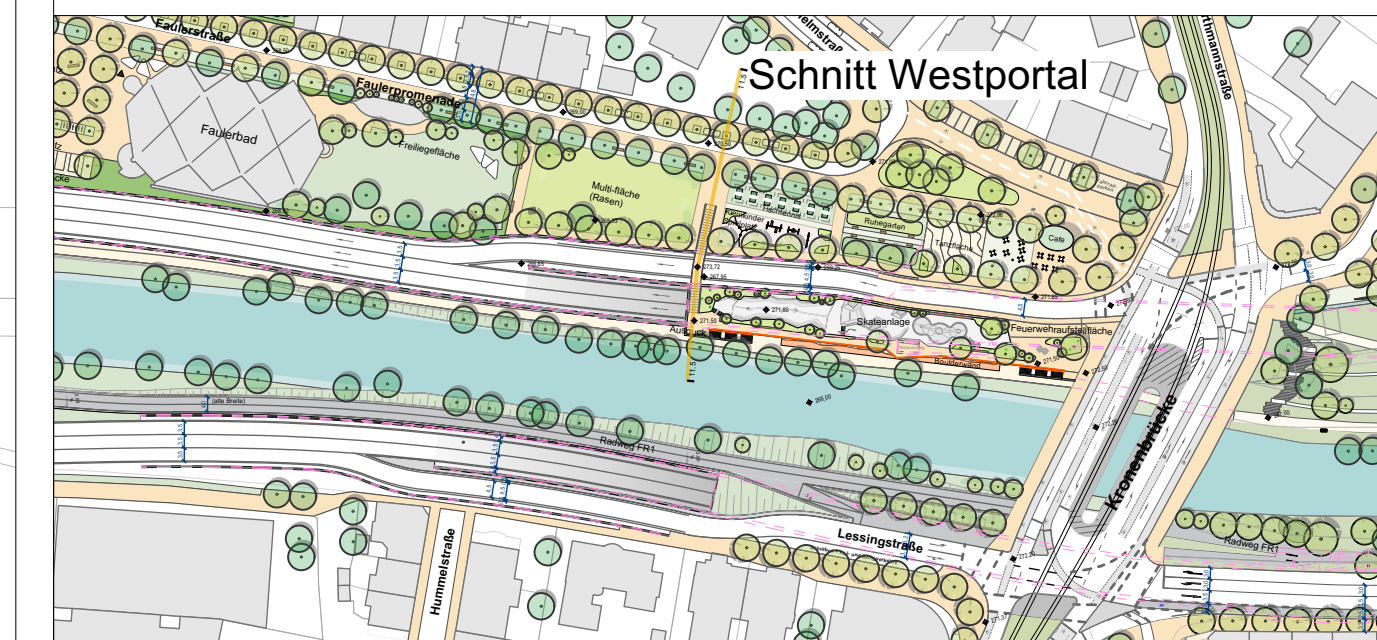


SCHNITT Westportal
M1:100

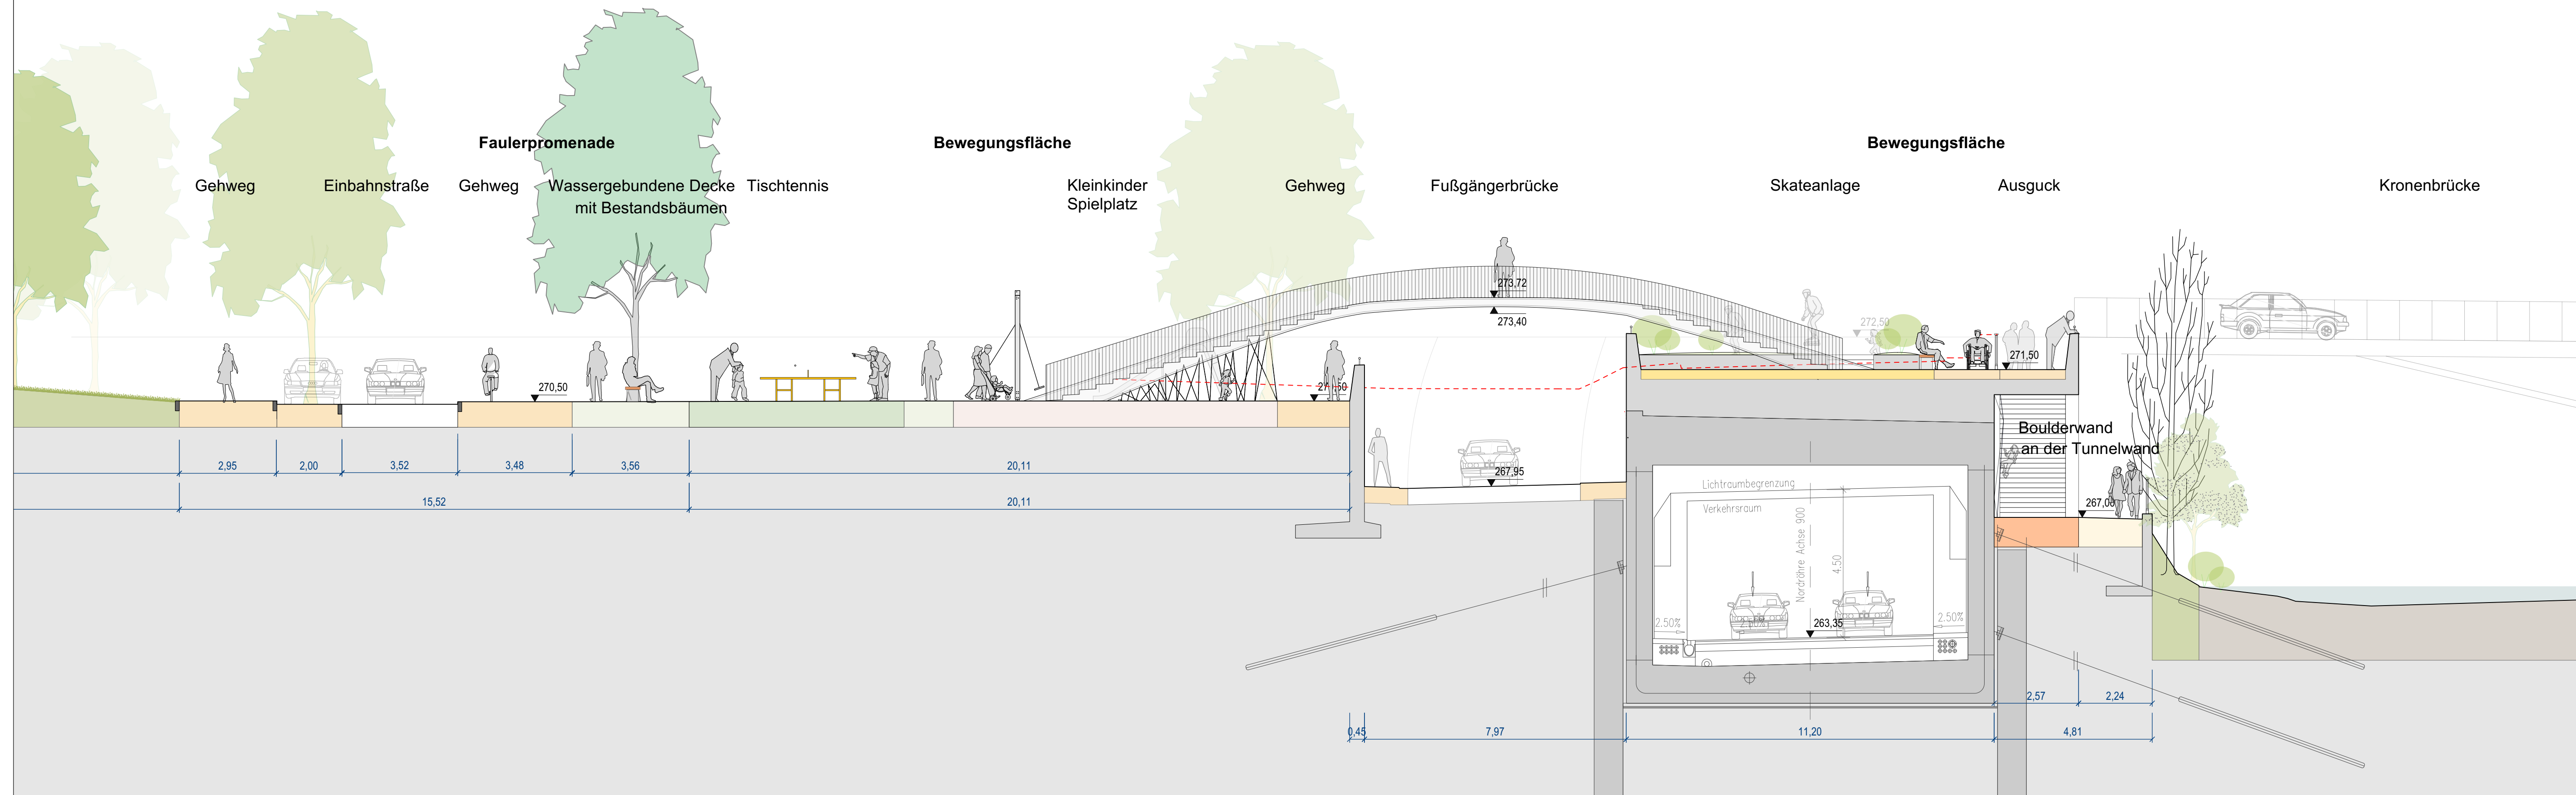

PROJEKT	PLANINHALT	INDEX
348 DREI	Schnitt Westportal	00
Freiraumplanerisch-Städtebauliche	PLANNR.	PLANPHASE
Konzeptstudie Dreisamraum	230	PH3
Rathausplatz 2-4, 79098, Freiburg	DATEINAME	STATUS
	P348_III_110-115_Masterplan_241114.vwx	Abgabe
BAUHERR		
Stadt Freiburg		
Rathausplatz 2-4, 79098, Freiburg		
PLANER		
LATZ+PARTNER		
LandschaftsArchitektur Stadtplanung		
Amperthausen 6 D-85402 Kranzberg		
	Tel +49 8166 6785 0 Fax +49 8166 6785 33	
	post@latzundpartner.de www.latzundpartner.de	
GEZEICHNET	GEPRÜFT	DATUM
JED		19.11.2024
		MAßSTAB
		1:50
		BLATTGRÖßE
		1,00 / 0,30